


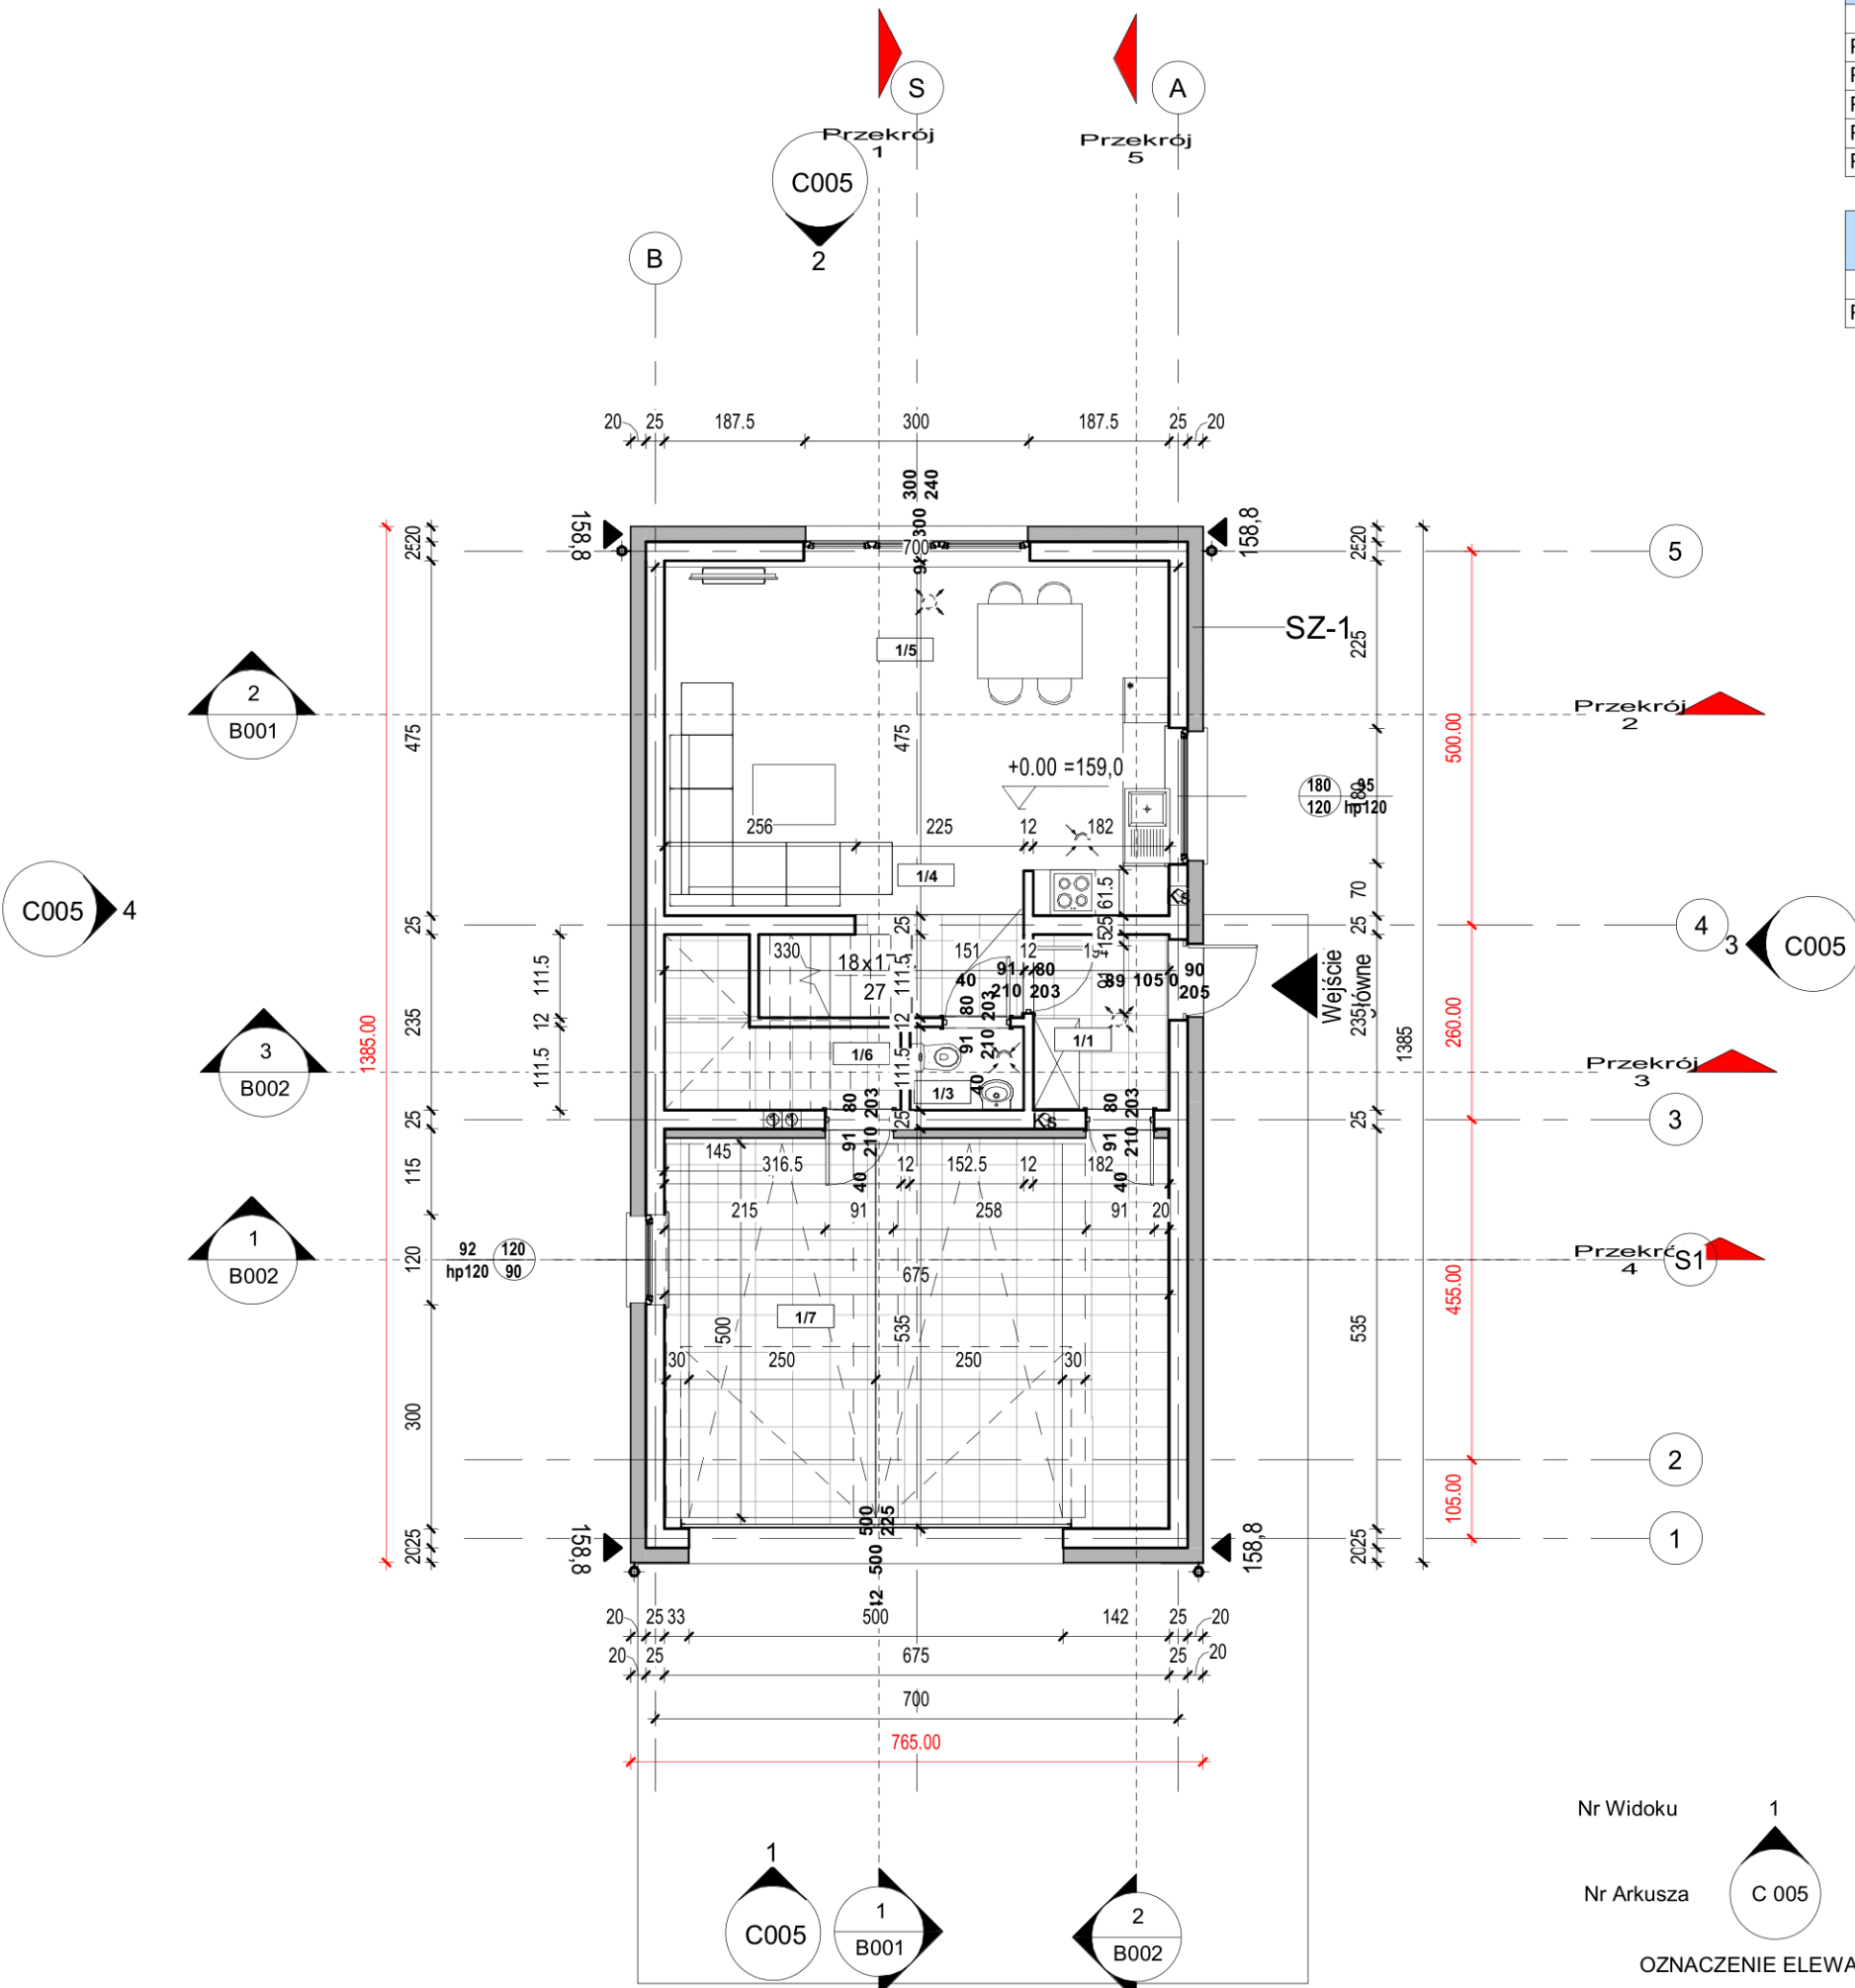

Zestawienie powierzchni parteru					
Poziom	Lp	Nazwa	Posadzka	Pow.	Kubatura
Parter	1/1	Wiatrołap	Terakota	4.15 m ²	11.54 m ³
Parter	1/3	W-C	Terakota	1.62 m ²	4.51 m ³
Parter	1/4	Korytarz	Terakota	2.04 m ²	4.98 m ³
Parter	1/5	Pokoj dzienny+ Kuchnia	Pos drewniana	31.63 m ²	87.93 m ³
Parter	1/6	Kotłownia	Terakota	3.49 m ²	9.70 m ³
				42.93 m ²	118.66 m ³

Zestawienie powierzchni garażu					
Poziom	Lp	Nazwa	Posadzka	Pow.	Kubatura
Parter	1/7	Garaż	Terakota	34.98 m ²	85.29 m ³
				34.98 m ²	85.29 m ³

Zestawienie powierzchni użytkowej bez garażu			
Poziom	Pow. Netto	Pow. WT	Kubatura
Parter	42.93 m ²	42.93 m ²	118.66 m ³
Piętro 1	80.6 m ²	76.53 m ²	230.64 m ³
Suma: 16	123.54 m ²	119.47 m ²	349.30 m ³

Zestawienie powierzchni użytkowej			
Poziom	Pow. Netto	Pow. WT	Kubatura
Parter	77.91 m ²	77.91 m ²	203.95 m ³
Piętro 1	80.6 m ²	76.53 m ²	230.64 m ³
Suma: 17	158.52 m ²	154.44 m ²	434.59 m ³

Powierzchnia zabudowy		
Nr	Nazwa	Powierzchnia
1	Powierzchnia zabudowy	106.38 m ²

- UWAGI:
1. RYSUNKI ROZPATRYWAĆ ŁĄCZNIE Z CZĘŚCIĄ OPISOWĄ ORAZ PROJEKTEM TECHNICZNYM
 2. INSTALACJE SANITARNE, ELEKTRYCZNE WG. PROJEKTU TECHNICZNEGO
 3. POZYCJE KONSTRUKCYJNE WG. PROJEKTU TECHNICZNEGO
 4. PRZED MONTAŻEM ELEMENTÓW WYMIARY SPRAWDZIĆ DOKŁADNIE W NATURZE
 5. WSZYSTKIE WYMIARY PODANO W [CM]
 6. WYMIARY WEWN. PODANO W ŚWIEŁIE NIETYRANIONYCH ŚCIAN
 7. POW. UŻYTKOWĄ OBLICZONO ZGODNIE Z NORMĄ POLSKĄ PN-ISO 9836:2015-12 , WG OBMARÓW POMIESZCZEŃ WYKONANYCH W ŚWIEŁE ŚCIAN PO UWZGLĘDNIENIU 1,5cm GRUBOŚCI TYNKU. POWIERZCHNIĘ POMIESZCZEŃ LUB ICH CZĘŚCI O WYSOKOŚCI W ŚWIEŁE RÓWNEJ LUB WIĘKSZEJ OD 2,20 m ZALICZONO DO OBLICZEŃ W 100%, O WYSOKOŚCI RÓWNEJ LUB WIĘKSZEJ OD 1,40 m, LECZ MNIEJSZEJ OD 2,20 m - W 50%, NATOMIAST O WYSOKOŚCI MNIEJSZEJ OD 1,40 M POMINIĘTO CAŁKOWICIE.
 8. WSZYSTKIE MATERIAŁY BUDOWLANE STOSOWAĆ ZGODNIE Z ICH PRZEZNACZENIEM, SPECYFIKACJAMI PRODUCENTA, NORMAMI (PN) ORAZ ZGODNIE ZE SZTUKĄ BUDOWANĄ

Rzut Parteru

Zestawienie powierzchni poddasza					
Lp	Nazwa	Posadzka	Pow.	Pow. WT	Kubatura
2/1	Korytarz+KL.Schodowa	Pos drewniana	15.17 m²	15.17 m²	45.11 m³
2/2	Łazienka	Terakota	3.61 m²	3.61 m²	11.02 m³
2/3	Pokój	Pos drewniana	13.37 m²	13.37 m²	40.00 m³
2/4	Pokój	Pos drewniana	9.49 m²	9.49 m²	28.17 m³
2/5	Pom. Pomocnicze	Terakota	4.49 m²	4.49 m²	10.95 m³
2/6	Łazienka	Terakota	7.2 m²	6.27 m²	19.59 m³
2/7	Pokój	Pos drewniana	11.76 m²	10.38 m²	32.63 m³
2/8	Pokój	Pos drewniana	15.51 m²	13.74 m²	43.15 m³
Suma: 11			80.6 m²	76.53 m²	230.64 m³

UWAGI:

1. RYSUNKI ROZPATRYWAĆ ŁĄCZNIE Z CZĘŚCIĄ OPISOWĄ ORAZ PROJEKTEM TECHNICZNYM
2. INSTALACJE SANITARNE, ELEKTRYCZNE WG. PROJEKTU TECHNICZNEGO
3. POZYCJE KONSTRUKCYJNE WG. PROJEKTU TECHNICZNEGO
4. PRZED MONTARZEM ELEMENTÓW WYMIARY SPRAWDZIĆ DOKŁADNIE W NATURZE
5. WSZYSTKIE WYMIARY PODANO W [CM]
6. WYMIARY WEWN. PODANO W ŚWIELE NIETYTUŁOWANYCH ŚCIAN
7. POW. UŻYTKOWĄ OBLICZONO ZGODNIE Z NORMĄ POLSKĄ PN-ISO 9836:2015-12 , WG OBMIARÓW POMIESZCZEŃ WYKONANYCH W ŚWIELE ŚCIAN PO UWZGLĘDNIENIU 1,5cm GRUBOŚCI TYNKU. POWIERZCHNIĘ POMIESZCZEŃ LUB ICH CZĘŚCI O WYSOKOŚCI W ŚWIELE RÓWNEJ LUB WIĘKSZEJ OD 2,20 m ZALICZONO DO OBLICZEŃ W 100%, O WYSOKOŚCI RÓWNEJ LUB WIĘKSZEJ OD 1,40 m, LECZ MNIEJSZEJ OD 2,20 m - W 50%, NATOMIAST O WYSOKOŚCI MNIEJSZEJ OD 1,40 M POMINIĘTO CAŁKOWICIE.
8. WSZYSTKIE MATERIAŁY BUDOWLANE STOSOWAĆ ZGODNIE Z ICH PRZEZNACZENIEM, SPECYFIKACJAMI PRODUCENTA, NORMAMI (PN) ORAZ ZGODNIE ZE SZTUKĄ BUDOWANĄ

Rzut Poddasza

